
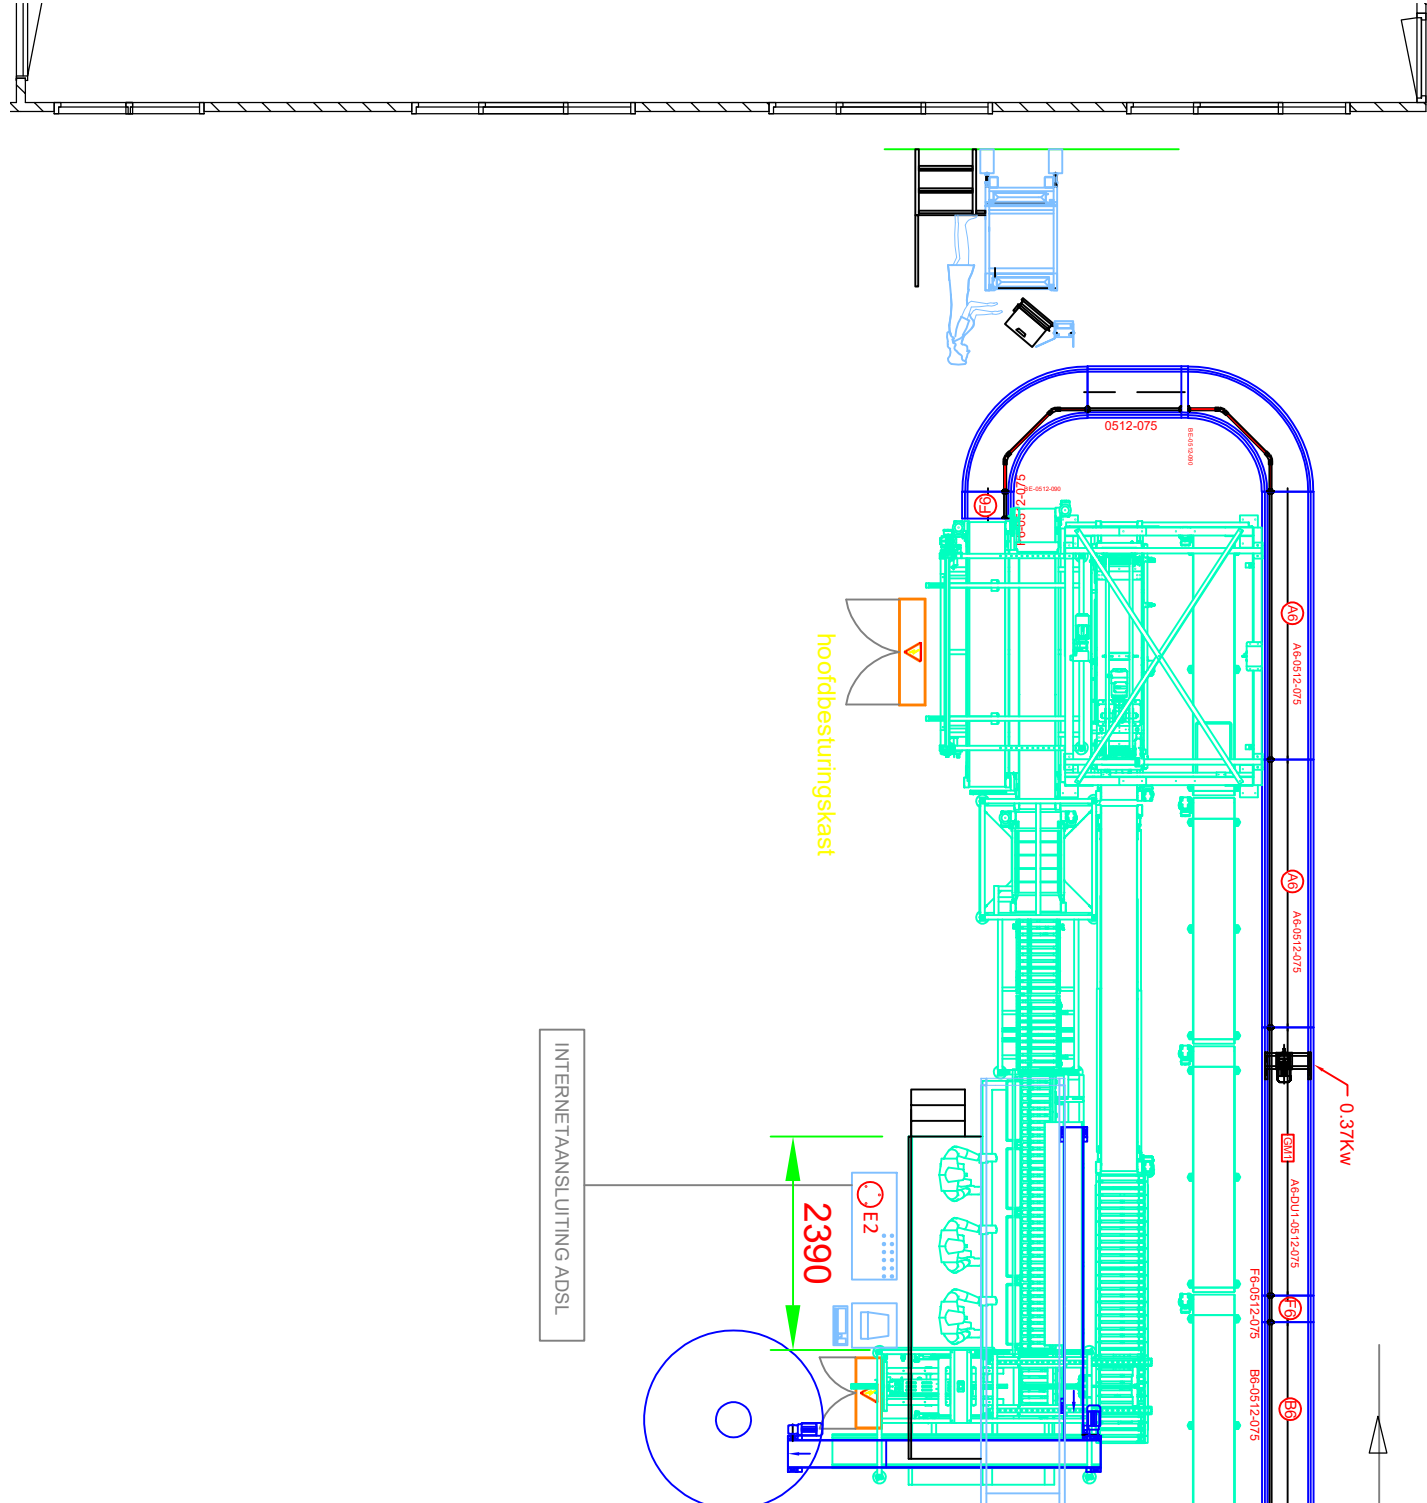
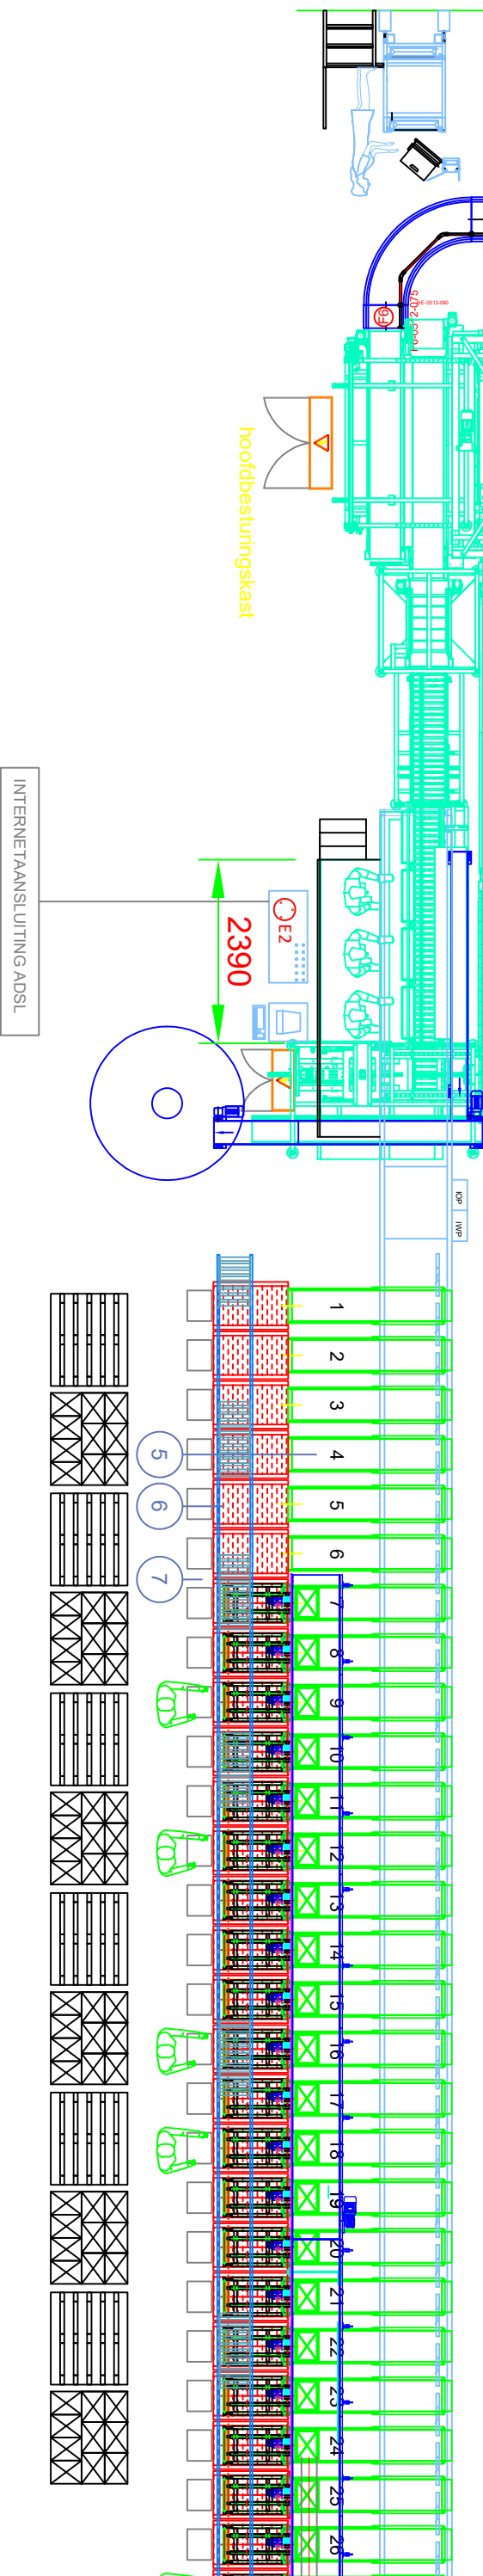
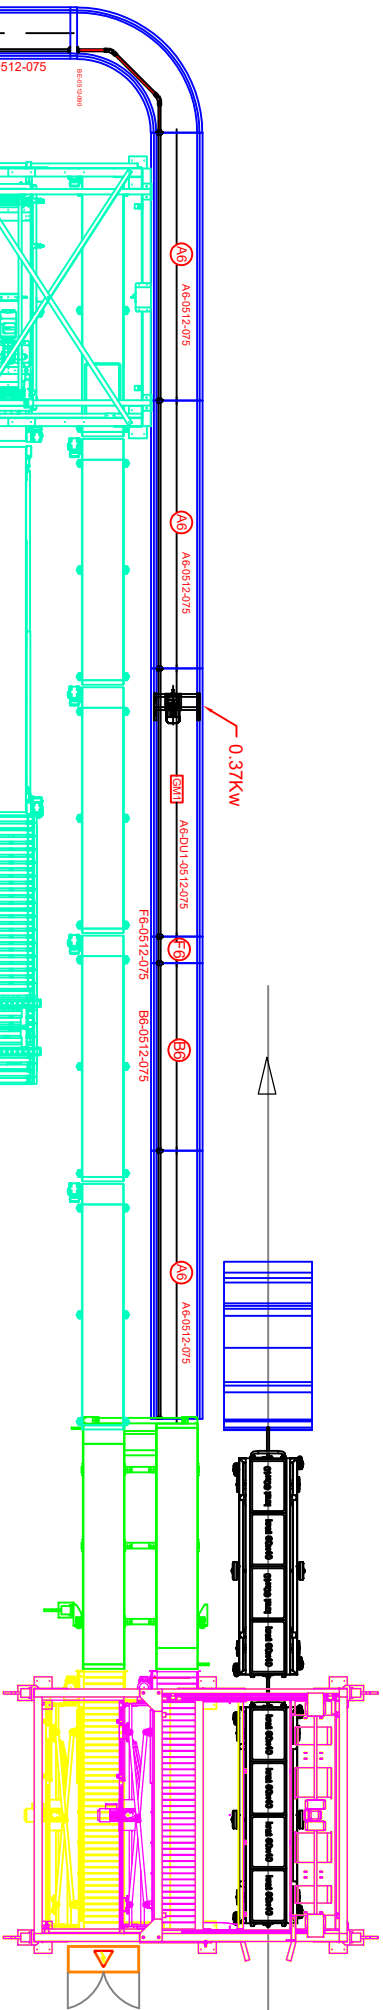


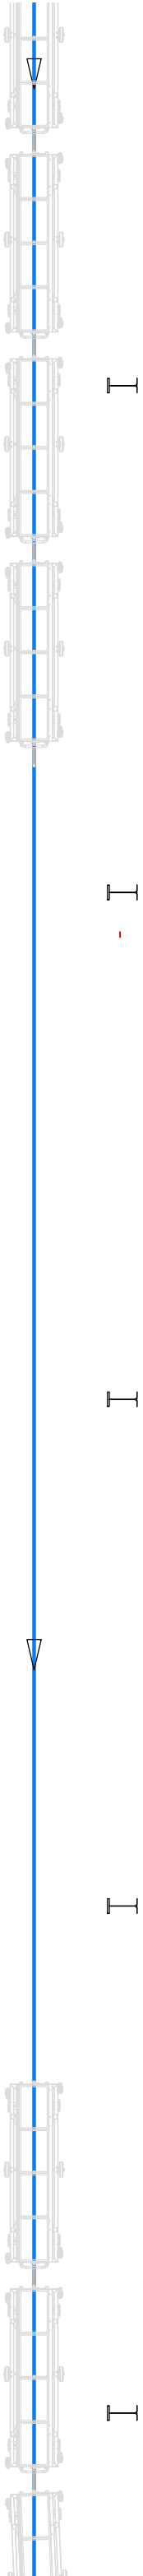

SCHAALE:	1:200	DATUM:	OPDRACHTGEVER: Auberginekwekerij de Jong B.V.	
GET:	M.S.	17-11-11	Dinteloord tel : fax:	
GEC:				
REV:	2			
OPM:		MATEN IN mm	BENAMING: Situatie AS BUILT	
PROJECTIE:			TAKS tuinbouwtechniek sluit alle aansprakelijkheid voor fouten en schade wettenszacht door de op deze tekening verstrekte gegevens uit.	
		TAKS tuinbouwtechniek Leursebaan 304 4839 AN Breda tel : 076-5222677 fax: 076-5229902 e-mail: info@taks.nl	FORMAAT: A3	TEKENINGNUMMER: SBE.07.00
			BLADNR. 1	Alle rechten voorbehouden, zonder voorafgaande toestemming van Taks tuinbouwtechniek mag deze tekening op geen enkele wijze worden openbaar gemaakt diermee onverminderd